



FACADE NORD

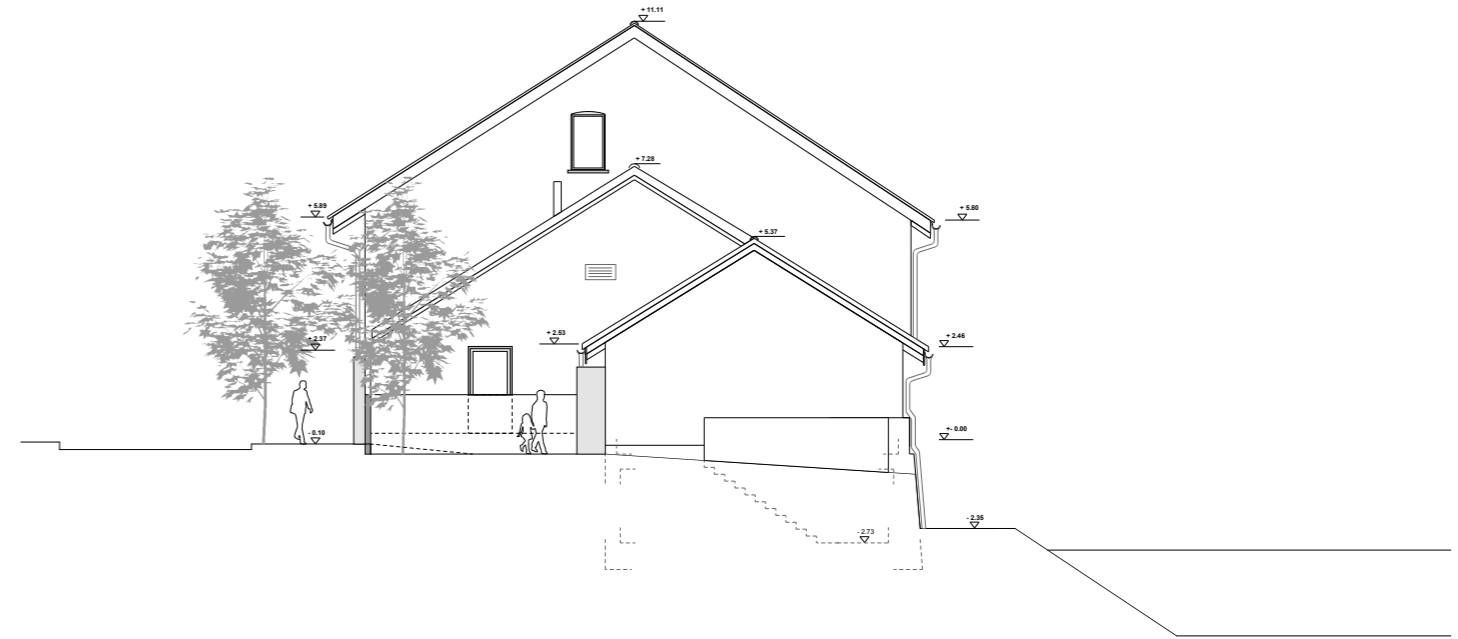

FACADE SUD

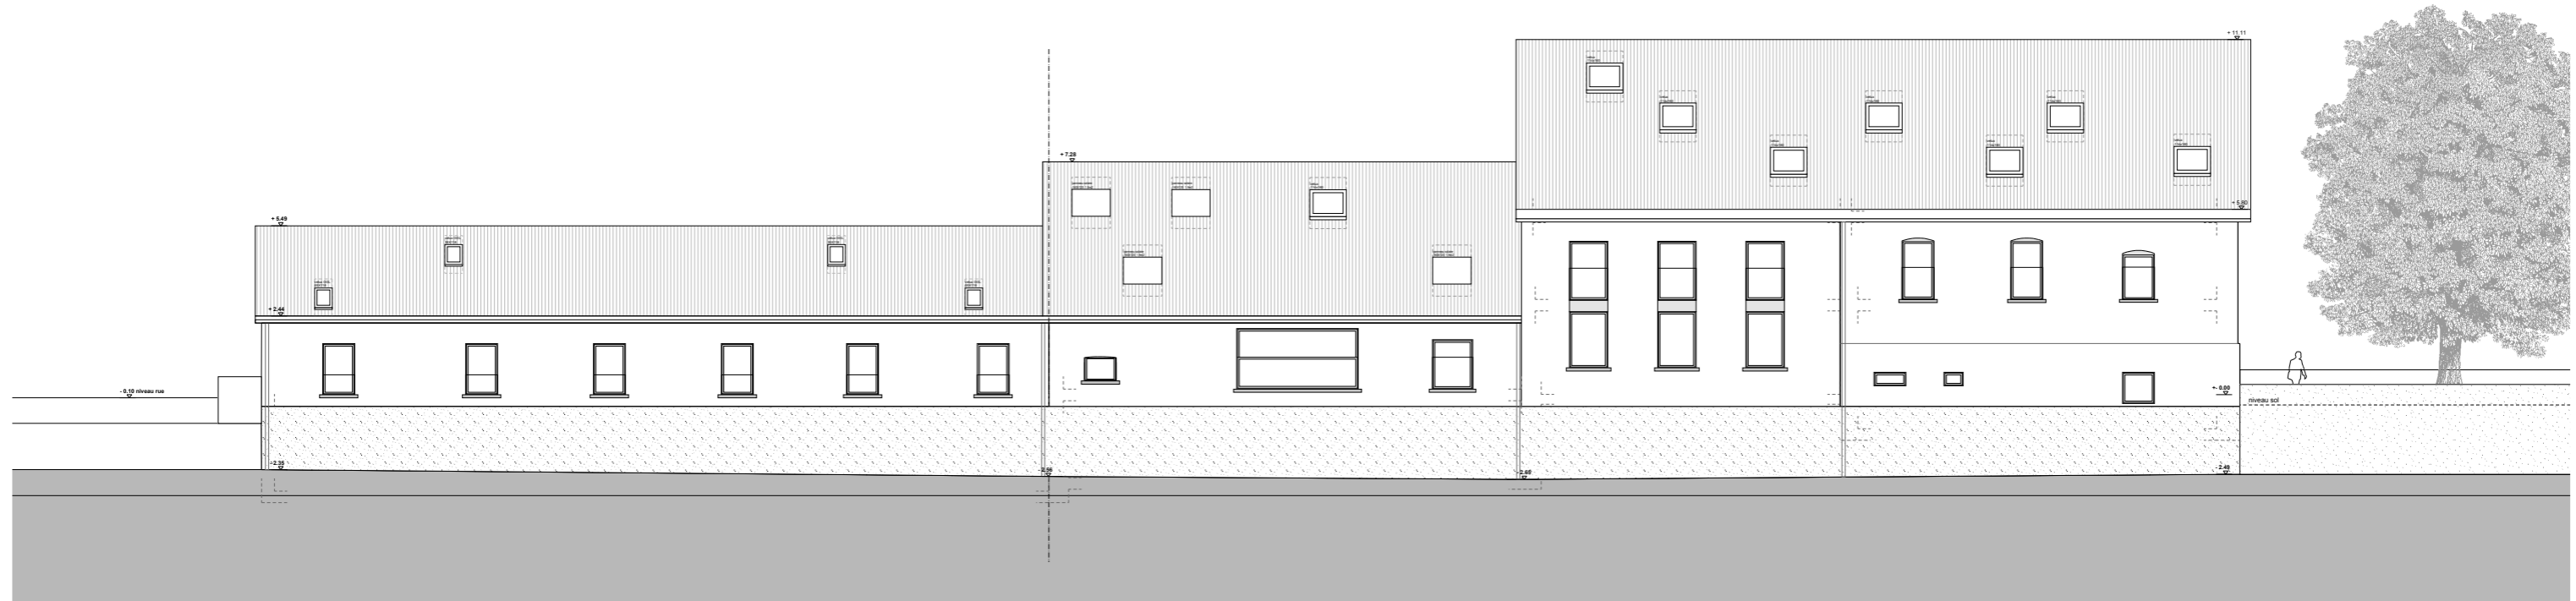

FACADE EST

